


Skabe til opbevaring

Snit A-A

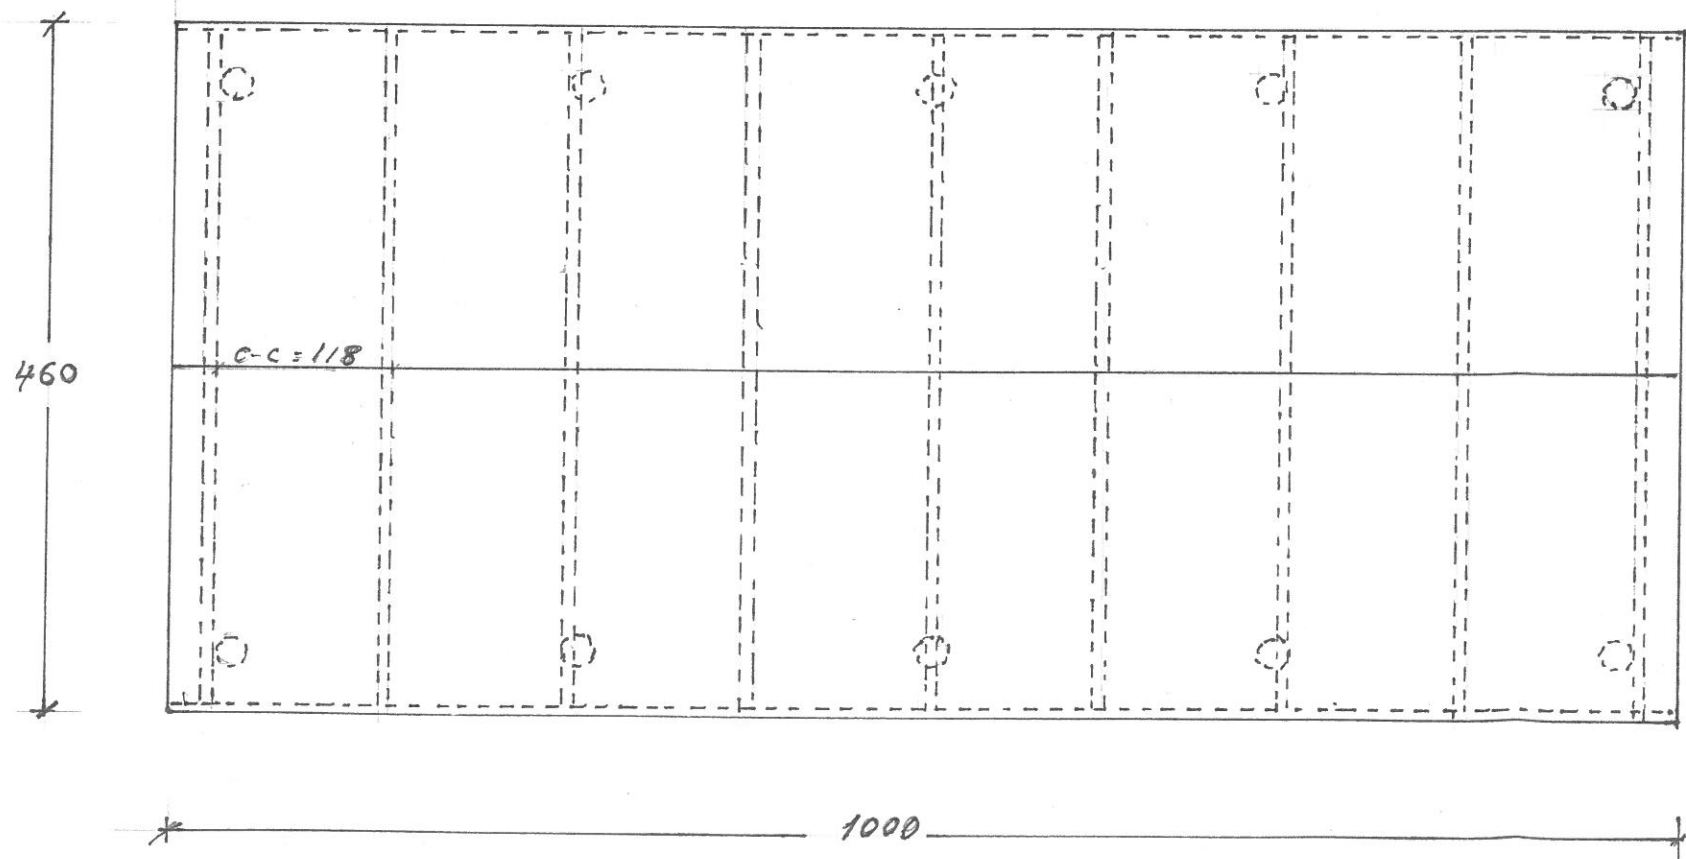

- Bærende Stolper : Ø 200 mm Cylenderdrejede egestolper
- Remme : 100 x 200 mm limtræ
- Spørhoved : 63 x 150 mm fyr - haneband - 2 stk. 38 x 150 fyr
- Tag-Beklædning : høvlet og pløjet 22 x 120 mm
- Tagdekning : underpap + overpap m. skiffer

- Beklædning gavle : 22 mm kalmarbrædder monteret på 45 x 95 mm ramme
- "- bagside : 22 mm kalmarbrædder monteret på 45 x 95 mm ramme

Mål på tegning angivet i cm

målforshold 1:50

Dato 30 maj 2018
 Per Falk
 Firma DanMade
 PMU-Sindal